


NOBU

RESIDENCES

PARK MEADOWS AMSTERDAM


TYPE A

BOUWNUMMER 23

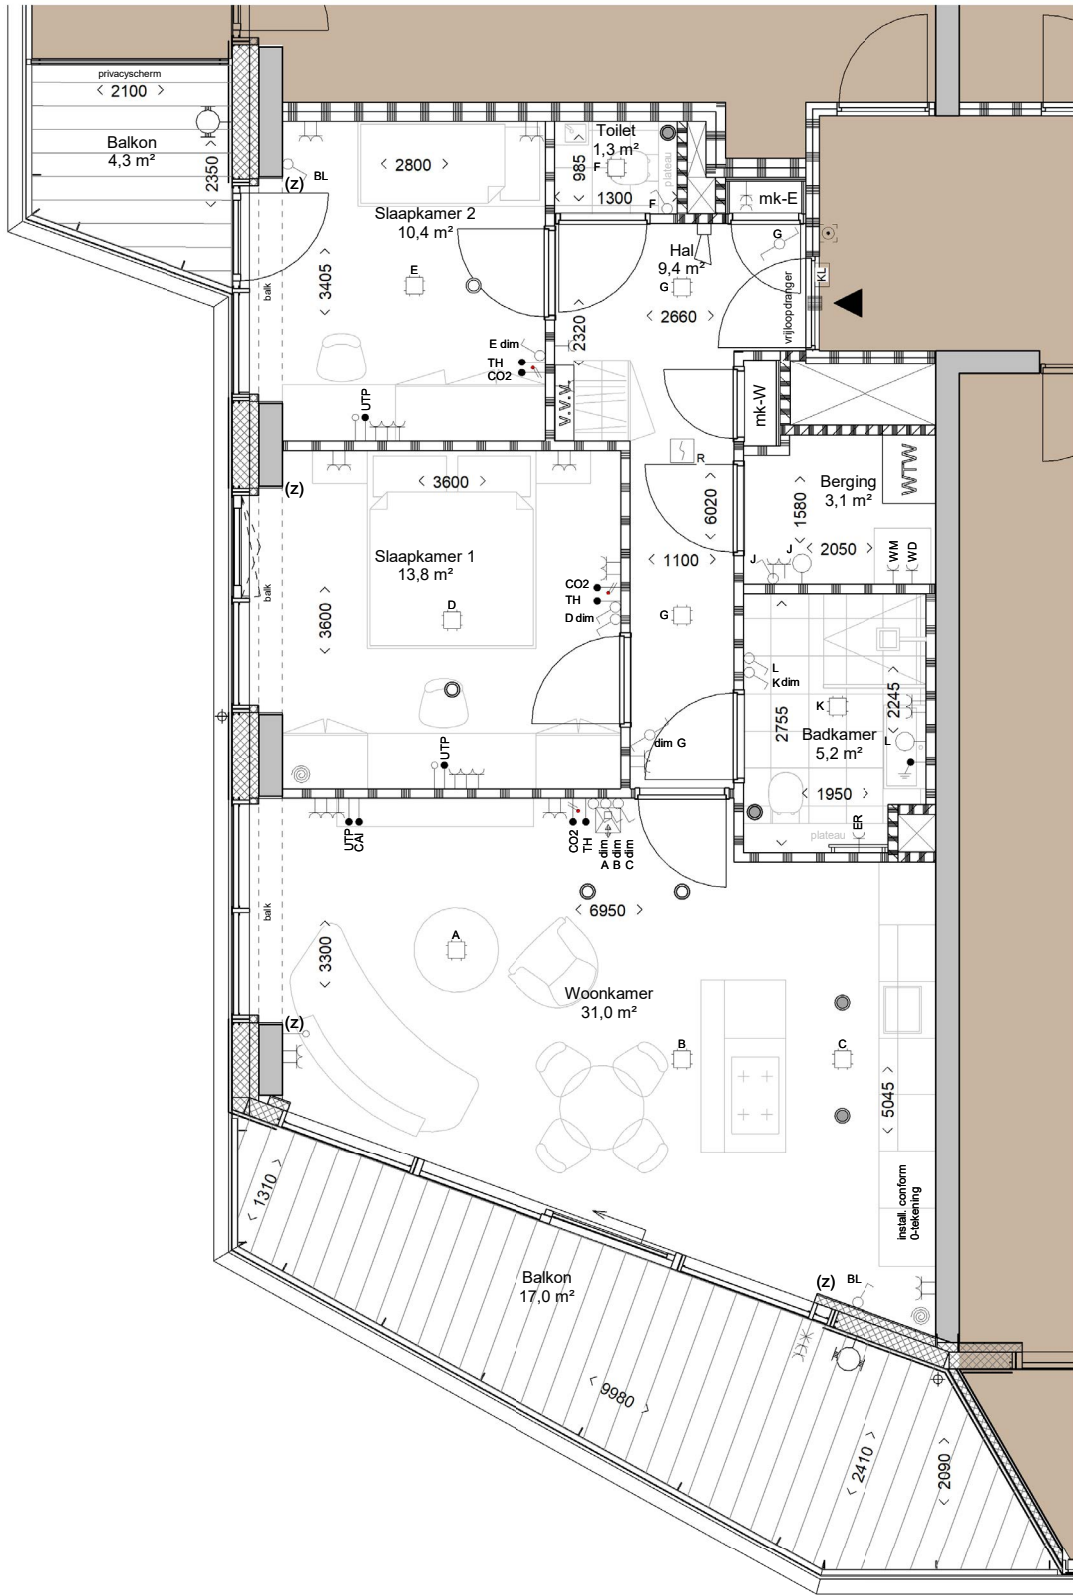

bouwnummer 23

| type | bouwnummer | verdiepingen |
|------|------------|----------------|
| A | 12 | 04e verdieping |
| A | 23 | 06e verdieping |
| A | 34 | 08e verdieping |
| A | 45 | 10e verdieping |
| A | 56 | 12e verdieping |
| A | 67 | 14e verdieping |

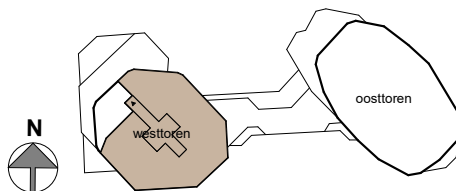

NOBU
RESIDENCES
PARK MEADOWS AMSTERDAM

DATUM 06-02-2025 T
SCHAAL 1:50 Y
FORMAAT A3 P
KOOPCONTRACT E

A


NOBU

RESIDENCES

PARK MEADOWS AMSTERDAM


TYPE B

BOUWNUMMER 24

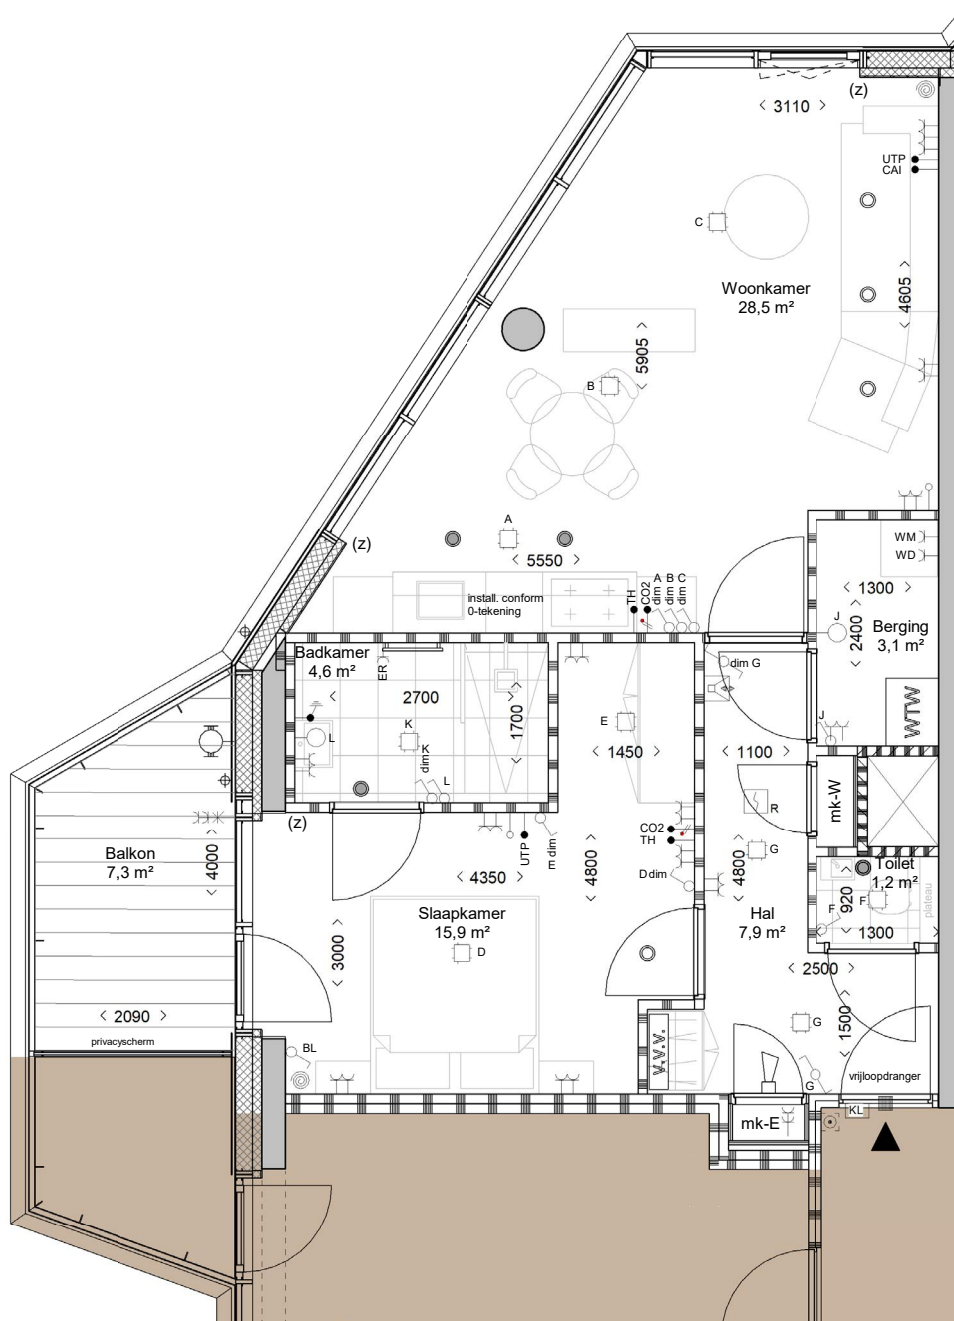

bouwnummer 24

| type | bouwnummer | verdiepingen |
|------|------------|----------------|
| B | 13 | 04e verdieping |
| B | 24 | 06e verdieping |
| B | 35 | 08e verdieping |
| B | 46 | 10e verdieping |
| B | 57 | 12e verdieping |
| B | 68 | 14e verdieping |

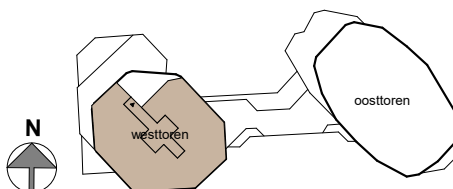

NOBU
RESIDENCES
PARK MEADOWS AMSTERDAM

DATUM 06-02-2025 T
SCHAAL 1:50 Y
FORMAAT A3 P
KOOPCONTRACT E

B


NOBU

RESIDENCES

PARK MEADOWS AMSTERDAM


TYPE C

BOUWNUMMER 14

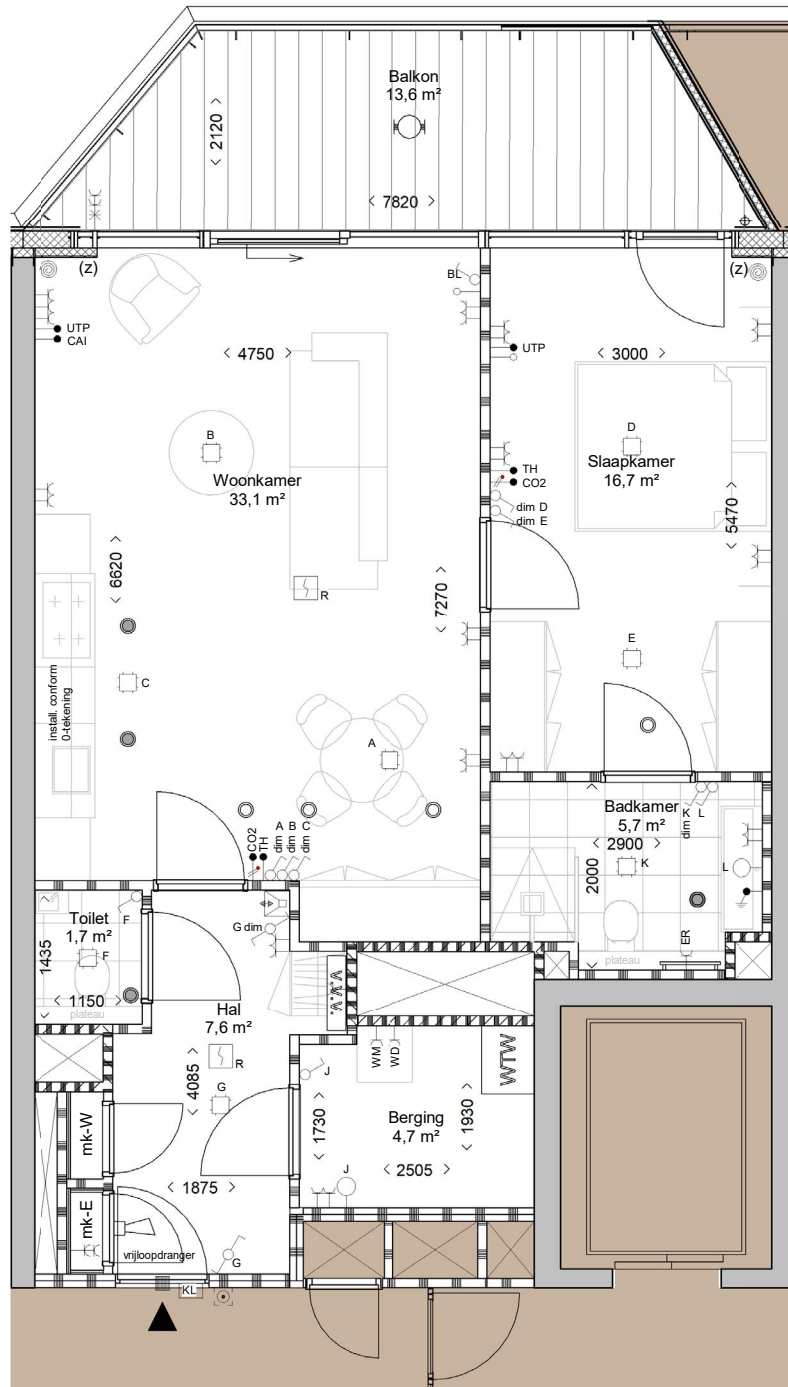

bouwnummer 14

| type | bouwnummer | verdiepingen |
|------|------------|----------------|
| C | 14 | 04e verdieping |
| C | 25 | 06e verdieping |
| C | 36 | 08e verdieping |
| C | 47 | 10e verdieping |
| C | 58 | 12e verdieping |
| C | 69 | 14e verdieping |

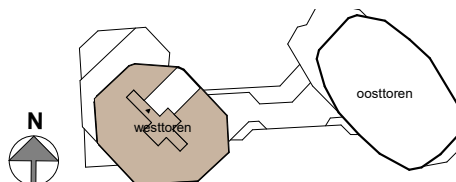

NOBU
RESIDENCES
PARK MEADOWS AMSTERDAM

DATUM 06-02-2025 T
SCHAAL 1:50 Y
FORMAAT A3 P
KOOPCONTRACT E

C


NOBU

RESIDENCES

PARK MEADOWS AMSTERDAM


TYPE D

BOUWNUMMER 26

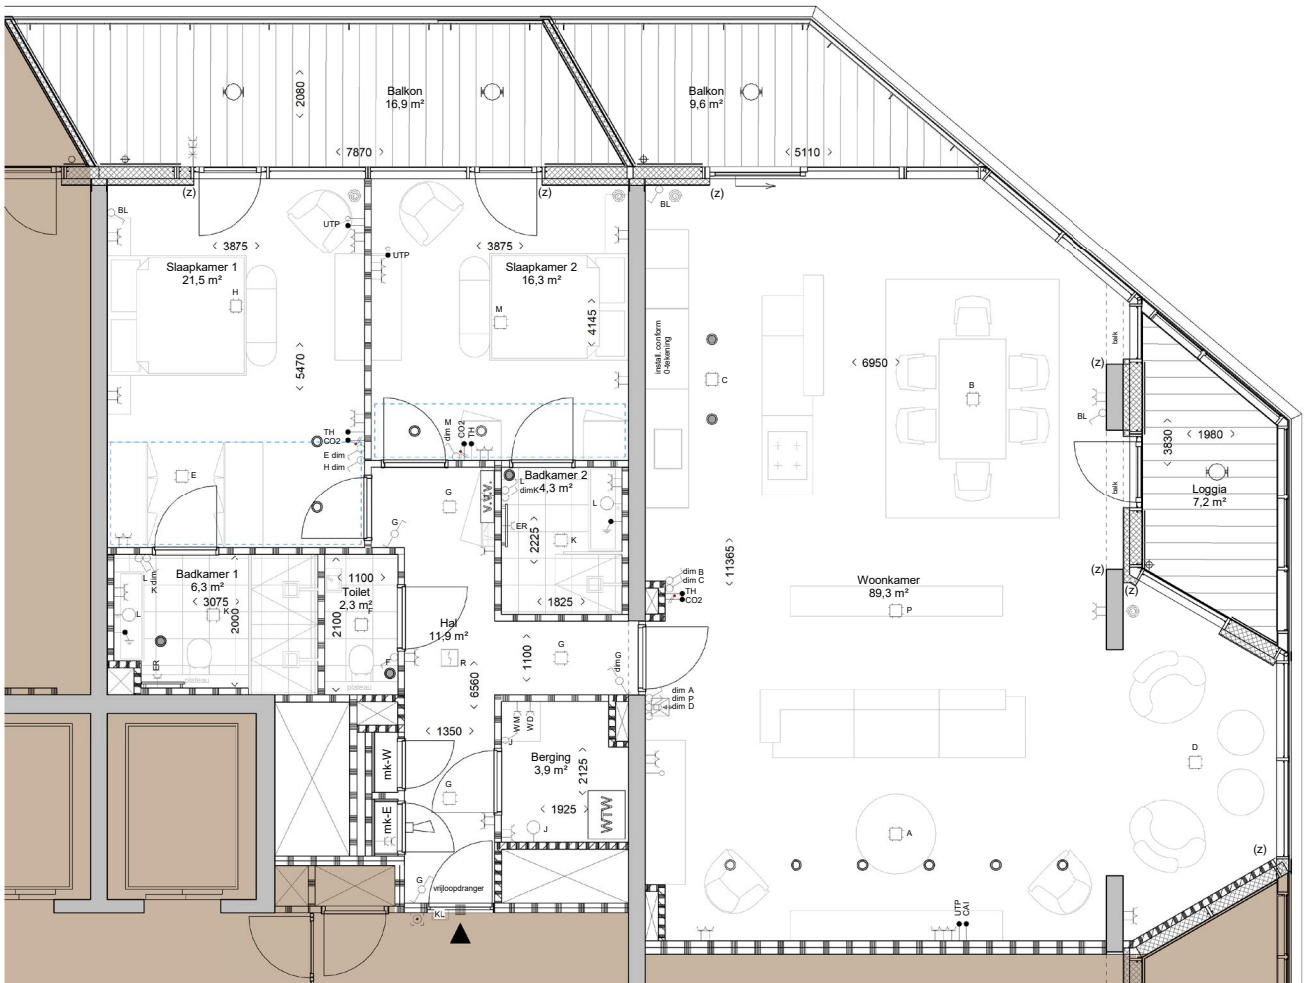

bouwnummer 26

| type | bouwnummer | verdiepingen |
|------|------------|----------------|
| D | 15 | 04e verdieping |
| D | 26 | 06e verdieping |

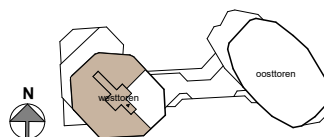

NOBU
RESIDENCES
PARK MEADOWS AMSTERDAM

DATUM 06-02-2025
SCHAAL 1:50
FORMAAT A2
KOOPCONTRACT

T
Y
P
E

D


NOBU

RESIDENCES

PARK MEADOWS AMSTERDAM


TYPE E

BOUWNUMMER 16

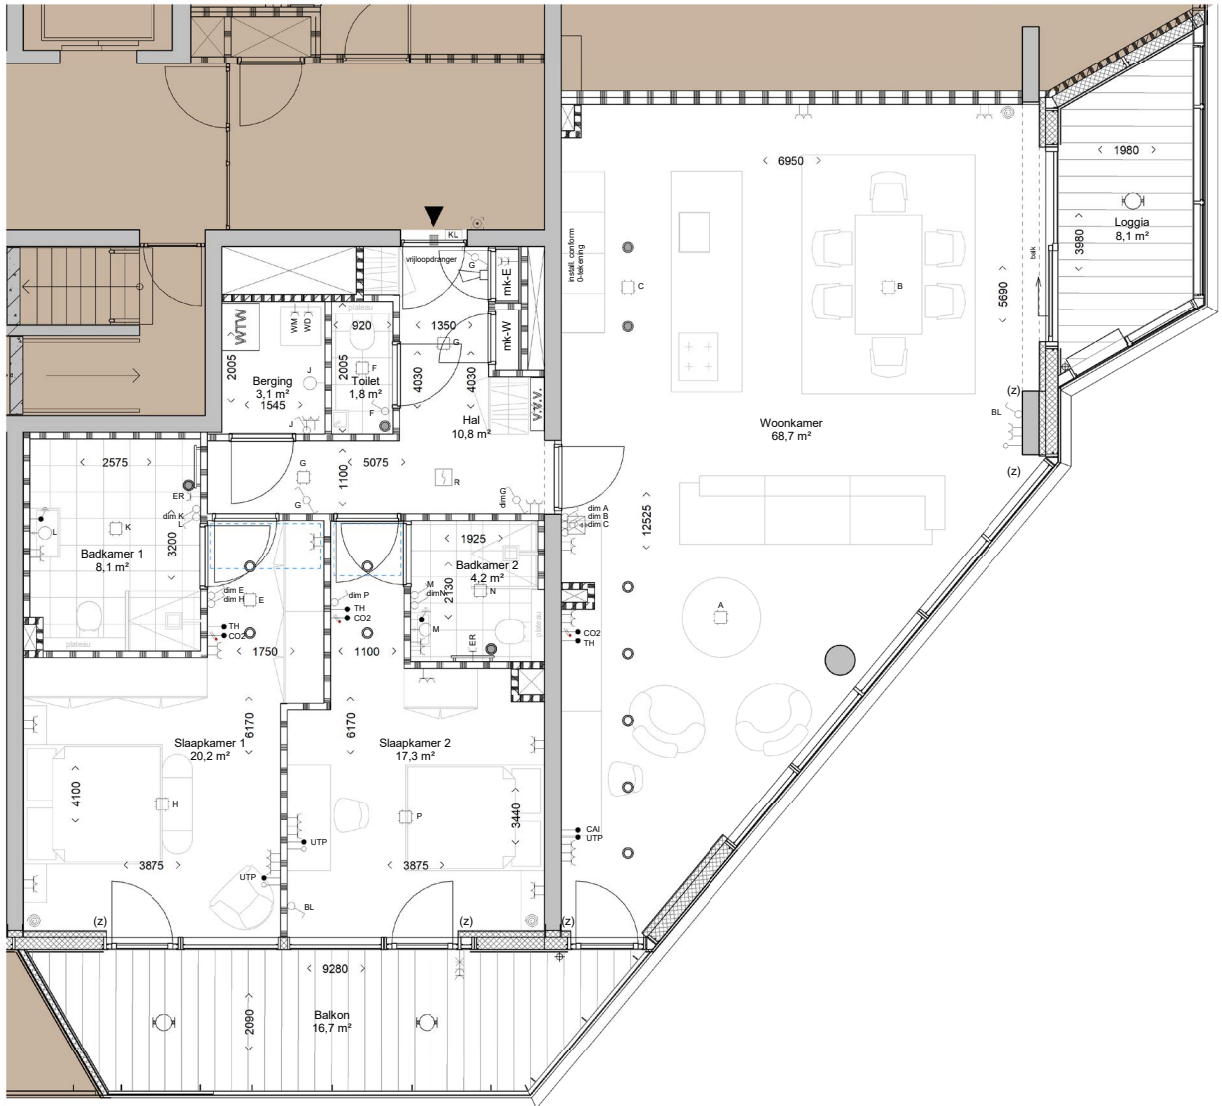

bouwnummer 16

| type | bouwnummer | verdiepingen |
|------|------------|----------------|
| E | 16 | 04e verdieping |
| E | 27 | 06e verdieping |
| E | 38 | 08e verdieping |
| E | 49 | 10e verdieping |
| E | 60 | 12e verdieping |
| E | 71 | 14e verdieping |

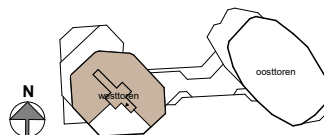

NOBU
RESIDENCES
PARK MEADOWS AMSTERDAM

DATUM 06-02-2025
SCHAAL 1:50
FORMAAT A2
KOOPCONTRACT

T
Y
P
E

NOBU

RESIDENCES

PARK MEADOWS AMSTERDAM

TYPE F

BOUWNUMMER 50


NOBU

RESIDENCES

PARK MEADOWS AMSTERDAM


TYPE G

BOUWNUMMER 18

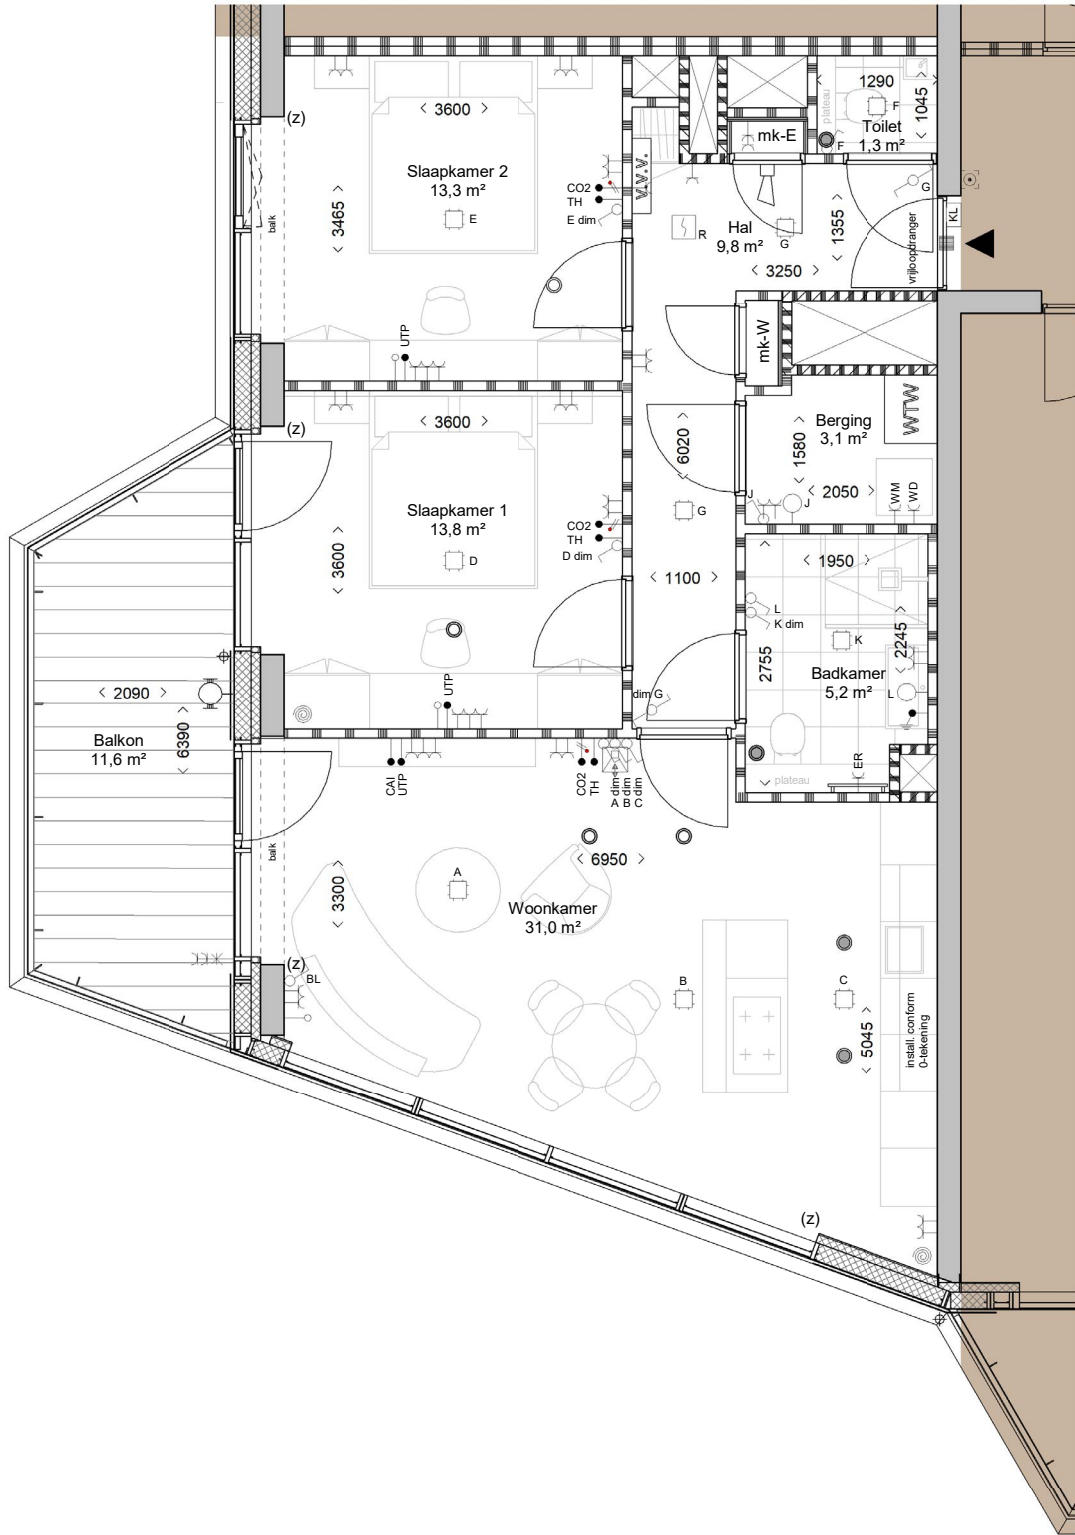

bouwnummer 18

| type | bouwnummer | verdiepingen |
|------|------------|----------------|
| G | 07 | 03e verdieping |
| G | 18 | 05e verdieping |
| G | 29 | 07e verdieping |
| G | 40 | 09e verdieping |
| G | 51 | 11e verdieping |
| G | 62 | 13e verdieping |

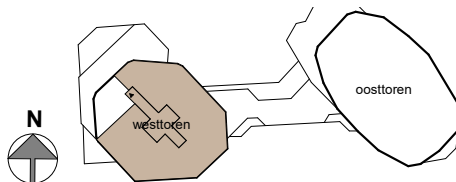

NOBU
RESIDENCES
PARK MEADOWS AMSTERDAM

DATUM 06-02-2025 T
SCHAAL 1:50 Y
FORMAAT A3 P
KOOPCONTRACT E




NOBU

RESIDENCES

PARK MEADOWS AMSTERDAM


TYPE H

BOUWNUMMER 19

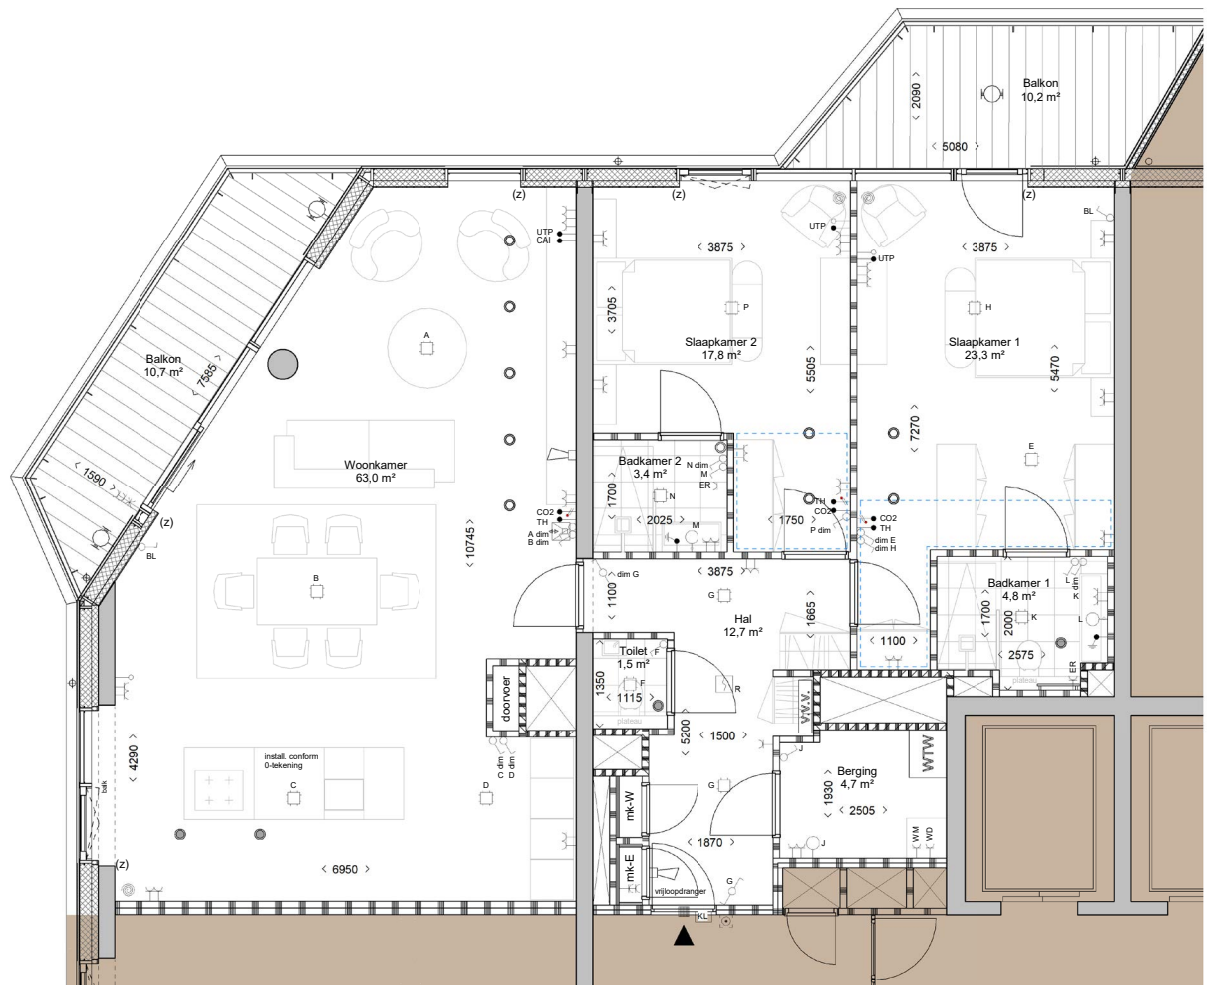

bouwnummer 19

| type | bouwnummer | verdiepingen |
|------|------------|----------------|
| H | 08 | 03e verdieping |
| H | 19 | 05e verdieping |
| H | 30 | 07e verdieping |
| H | 41 | 09e verdieping |
| H | 52 | 11e verdieping |
| H | 63 | 13e verdieping |

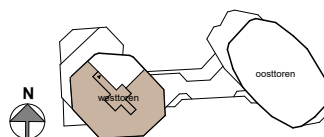

NOBU
RESIDENCES
PARK MEADOWS AMSTERDAM

DATUM 06-02-2025
SCHAAL 1:50
FORMAAT A2
KOOPCONTRACT

T
Y
P
E